

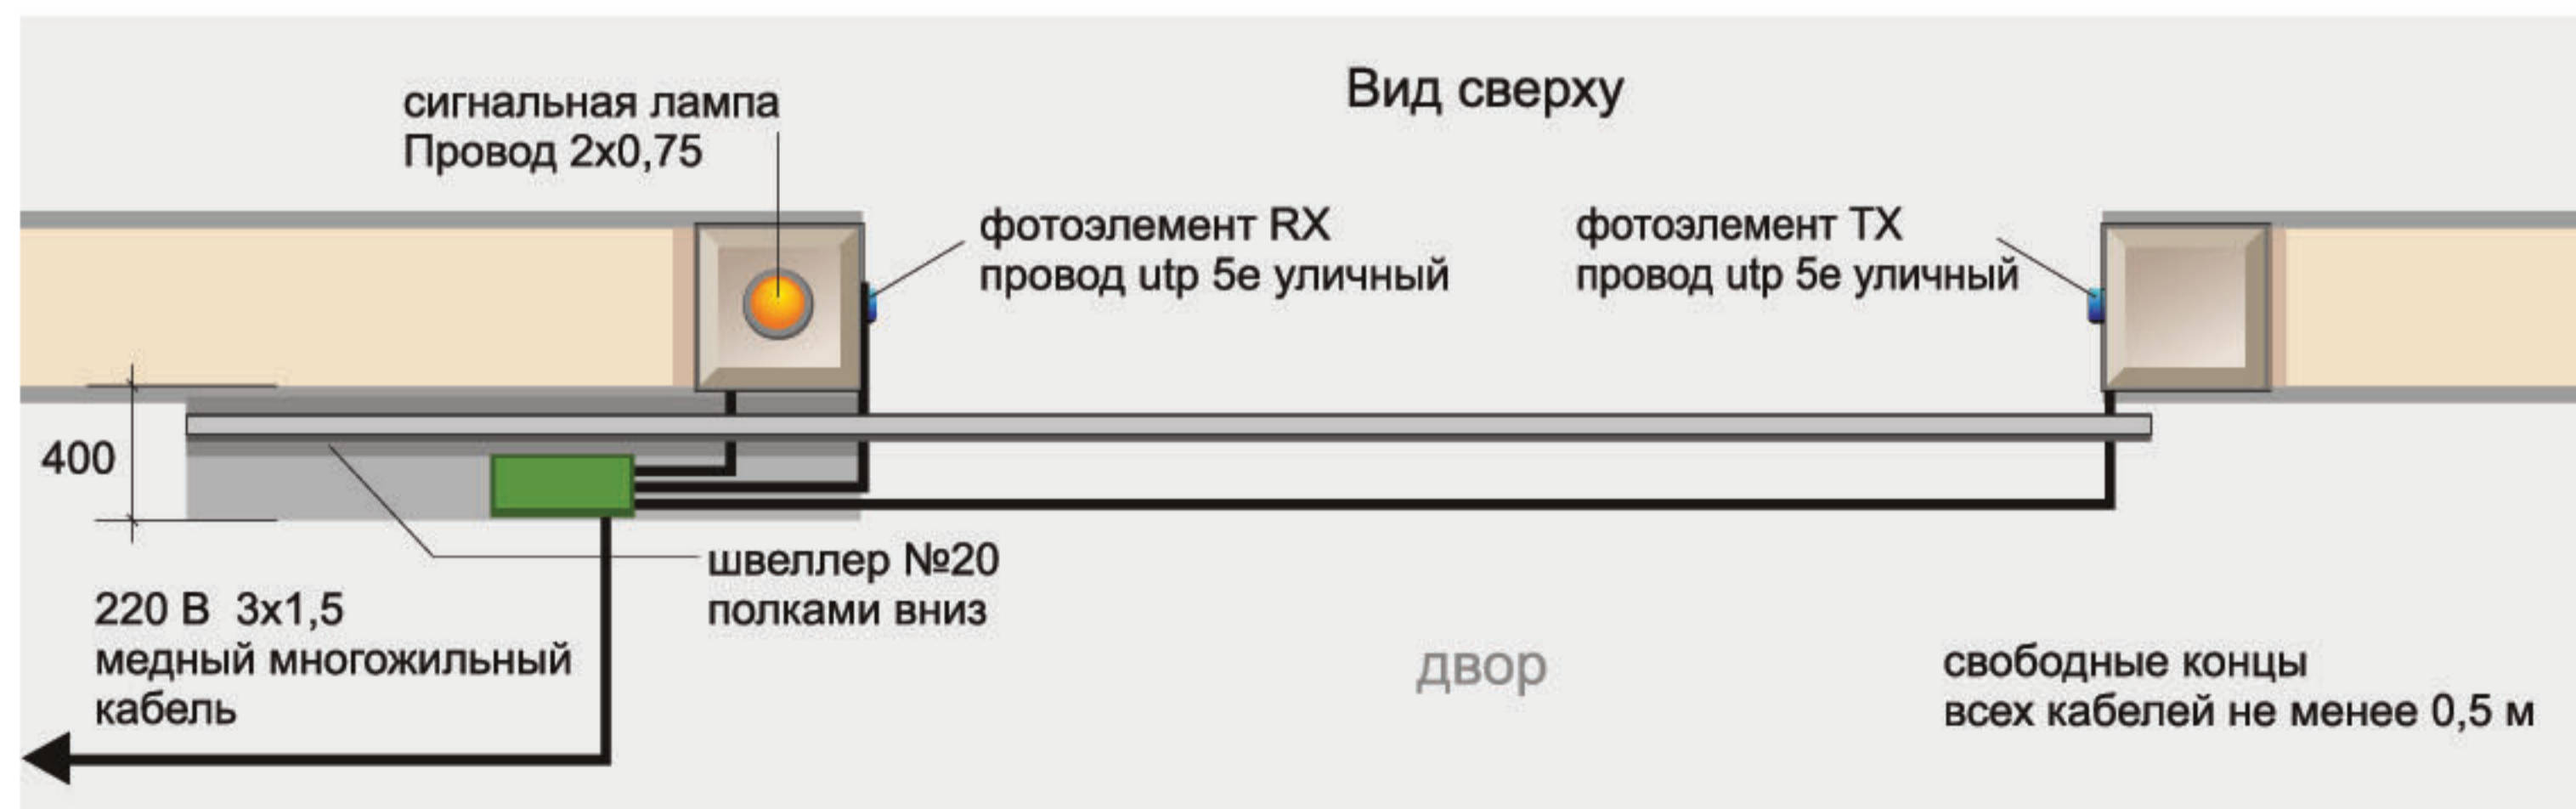


Схема подготовки проёма для монтажа откатных ворот (левый фундамент)

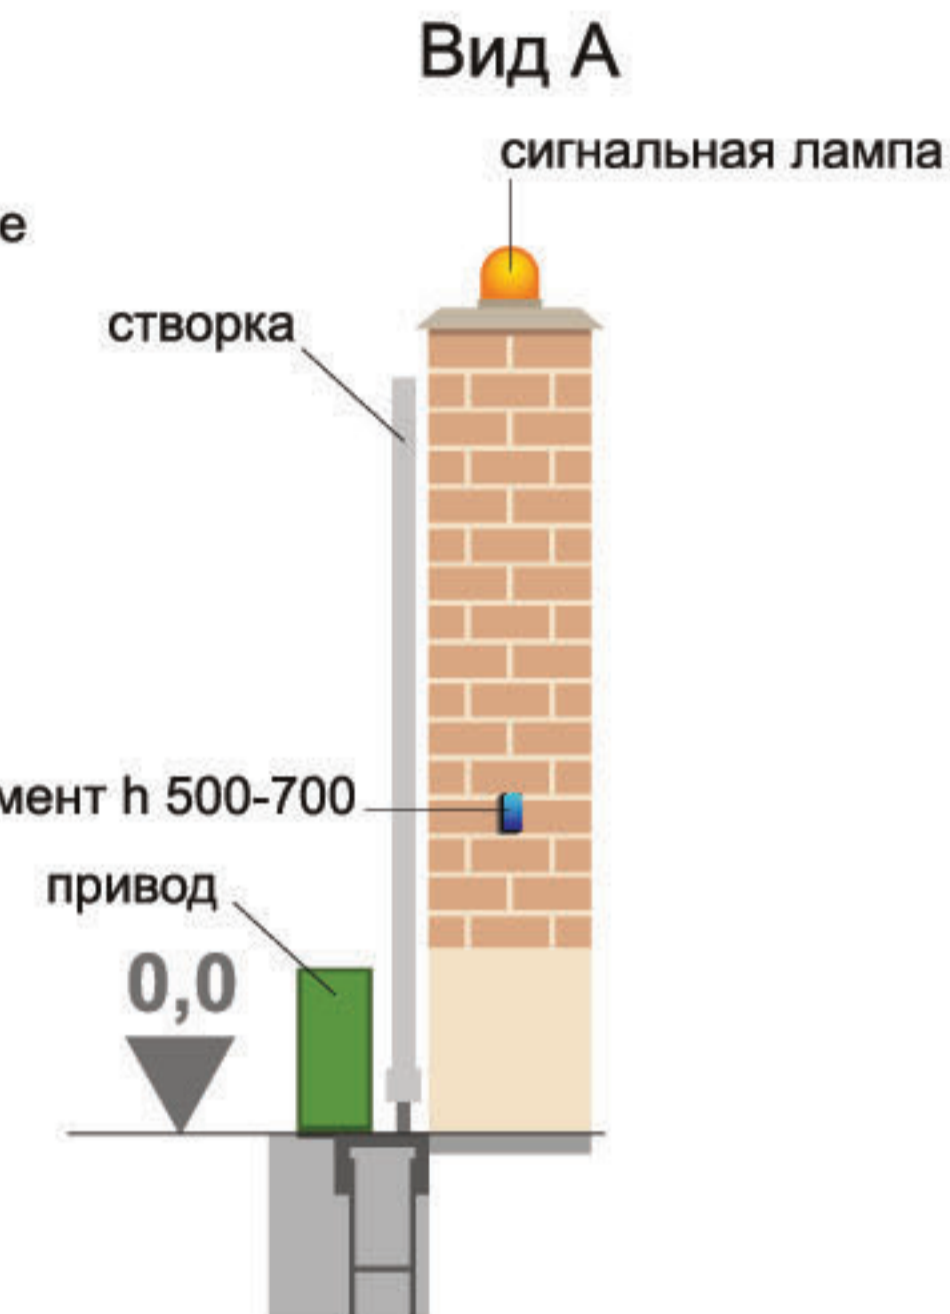

Вариант конструкции закладной 3D

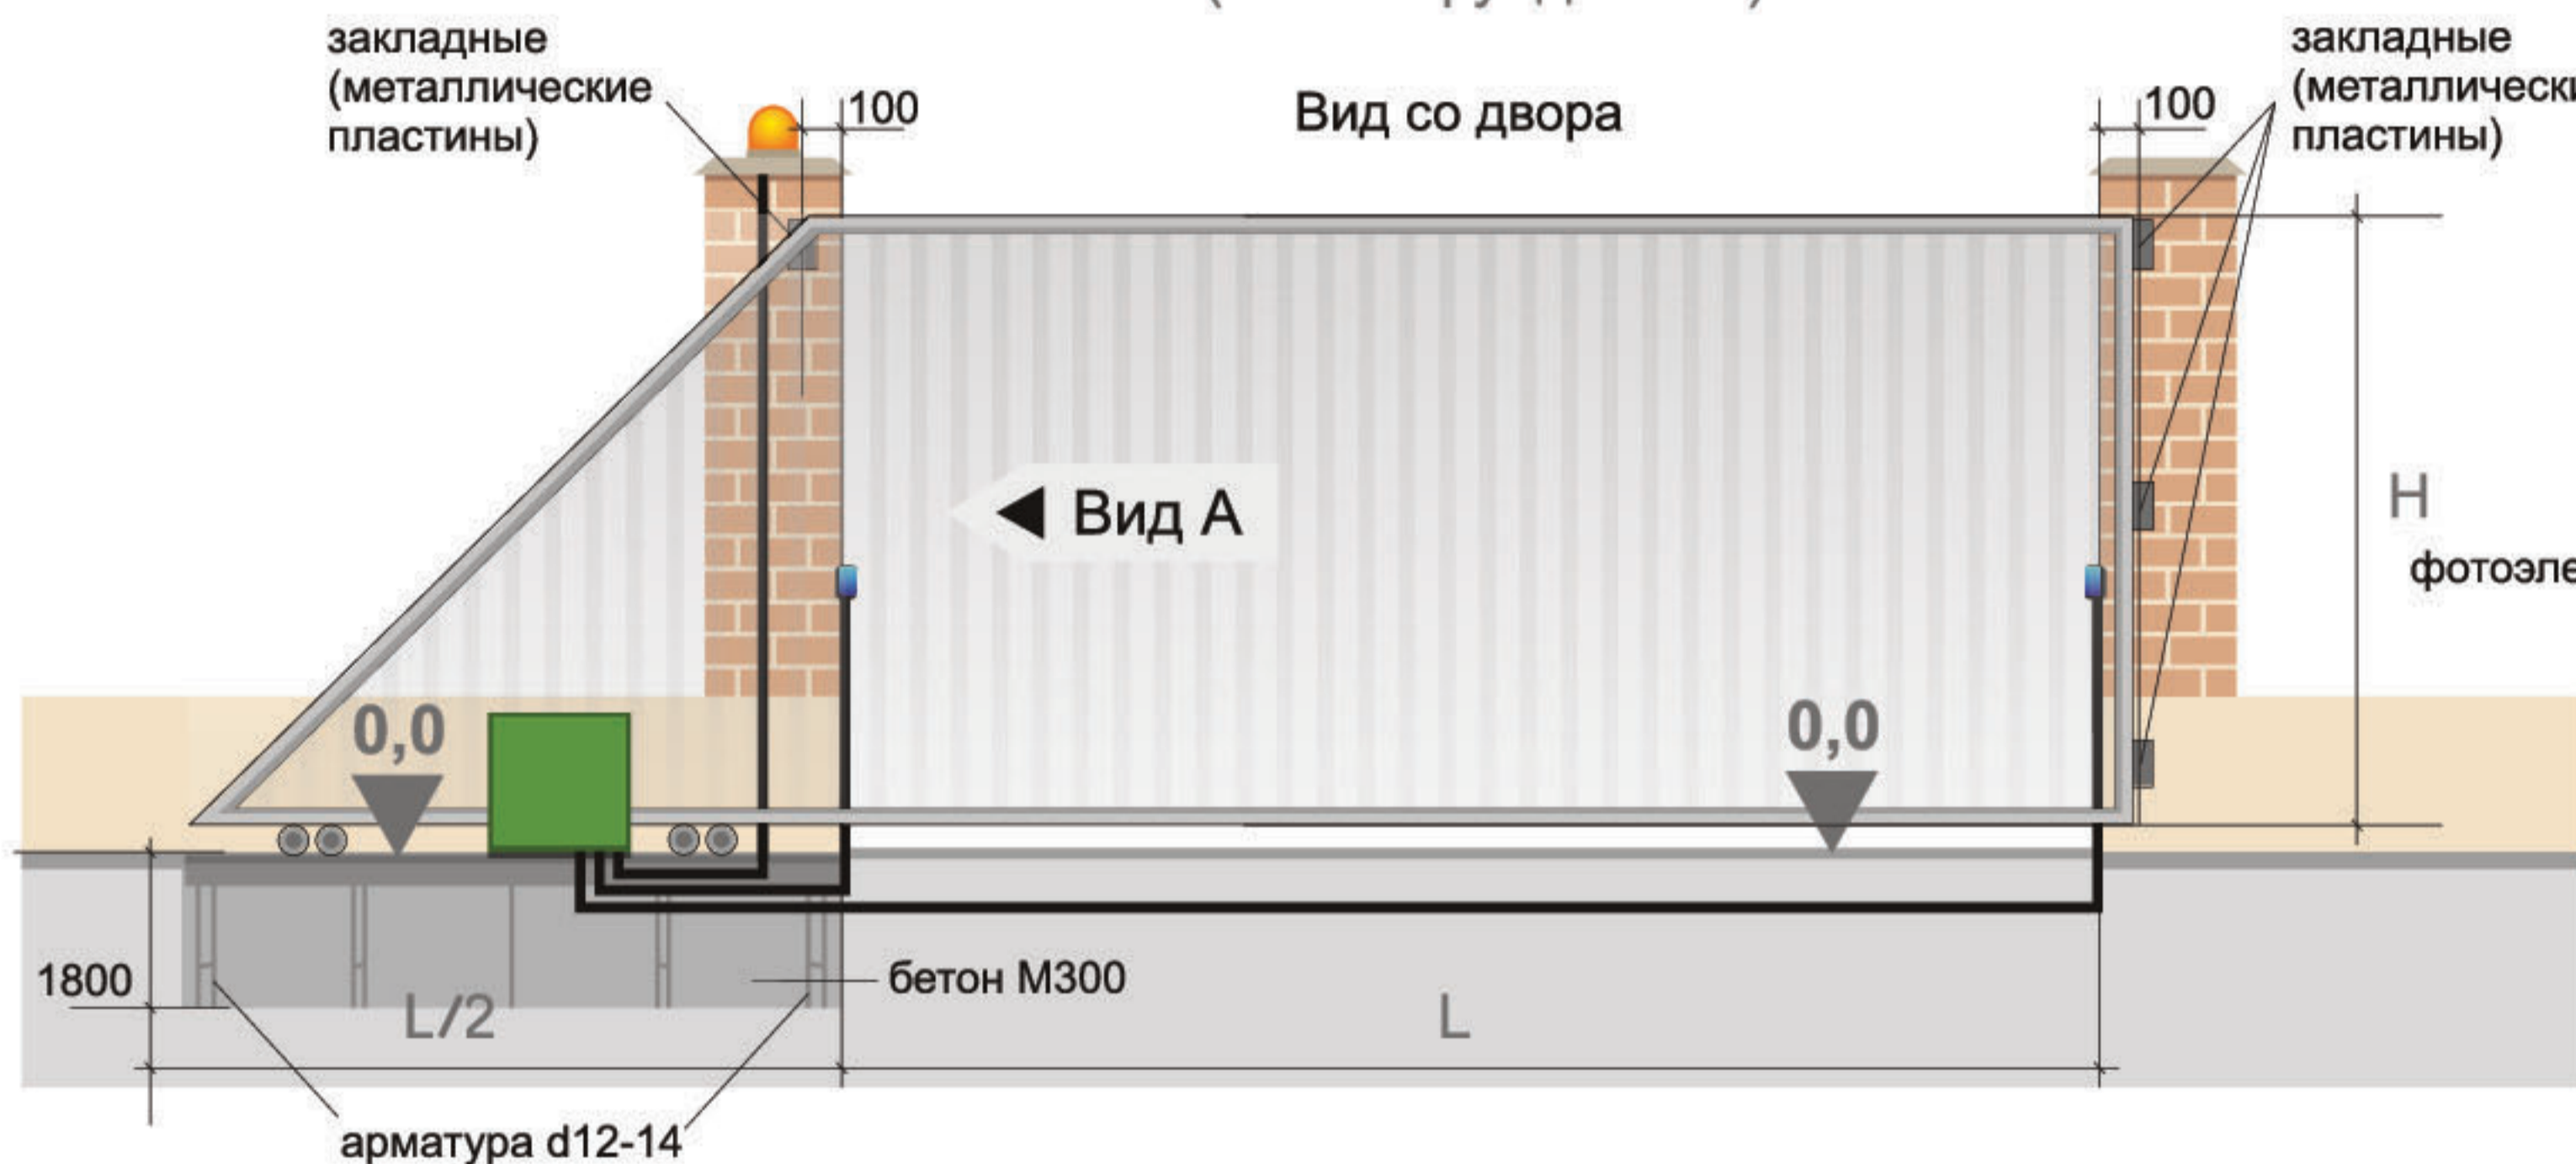